

162: 890-11/2020

Sárosd Nagyközség Önkormányzata Képviselő-testületének

11/2020. (IX.21.) rendelete

**a helyi építési szabályzatról szóló 11/2018. (VIII. 31.) önkormányzati  
rendelet módosításáról**

Sárosd Nagyközség Önkormányzata Képviselő-testülete az épített környezet alakításáról és védelméről szóló 1997. évi LXXVIII. törvény 6/A. § (3) bekezdésében és a 62. § (6) bekezdés 6. pontjában kapott felhatalmazás alapján, az Alaptörvény 32. cikk (1) bekezdés a) pontjában, Magyarország helyi önkormányzatairól szóló 2011. évi CLXXXIX. törvény 13. § (1) bekezdés 1. pontjában, az épített környezet alakításáról és védelméről szóló 1997. évi LXXVIII. törvény 6. § (1) bekezdésében biztosított feladatkörében eljárva, a helyi építési szabályzatról (HÉSZ) szóló rendeletet az alábbiak szerint módosítja:

1. § Sárosd Nagyközség Önkormányzata Képviselő-testületének a helyi építési szabályzatról szóló 11/2018. (I. 23.) önkormányzati rendelete 2. mellékletét képező „SZT-1 Belterületi szabályozási terve M=1:5000” helyébe e rendelet 1. melléklete szerinti SZT-1/M Belterületi szabályozási terve M=1:5000” lép.

2.§ (1) E rendelet 2020. október 1. napján lép hatályba, rendelkezéseit a hatályba lépést követően indult államigazgatási ügyekben kell alkalmazni.

(2) A folyamatban levő, még el nem bírált építési engedély kérelmek esetében, amennyiben az építendő számára kedvezőbbek a jelen rendelettel elfogadott módosítások, azokat az eljárás során alkalmazni lehet.

(3) E rendelet 2020. október 5. napján hatályát veszti.

Sárosd, 2020. szeptember 21.



Dunkl Gergely

polgármester



Dr. Varjú Mihály

jegyző


Kihirdetési záradék:

A rendeletet 2020. szeptember 21-én kihirdettem.



Dr. Varjú Mihály

jegyző

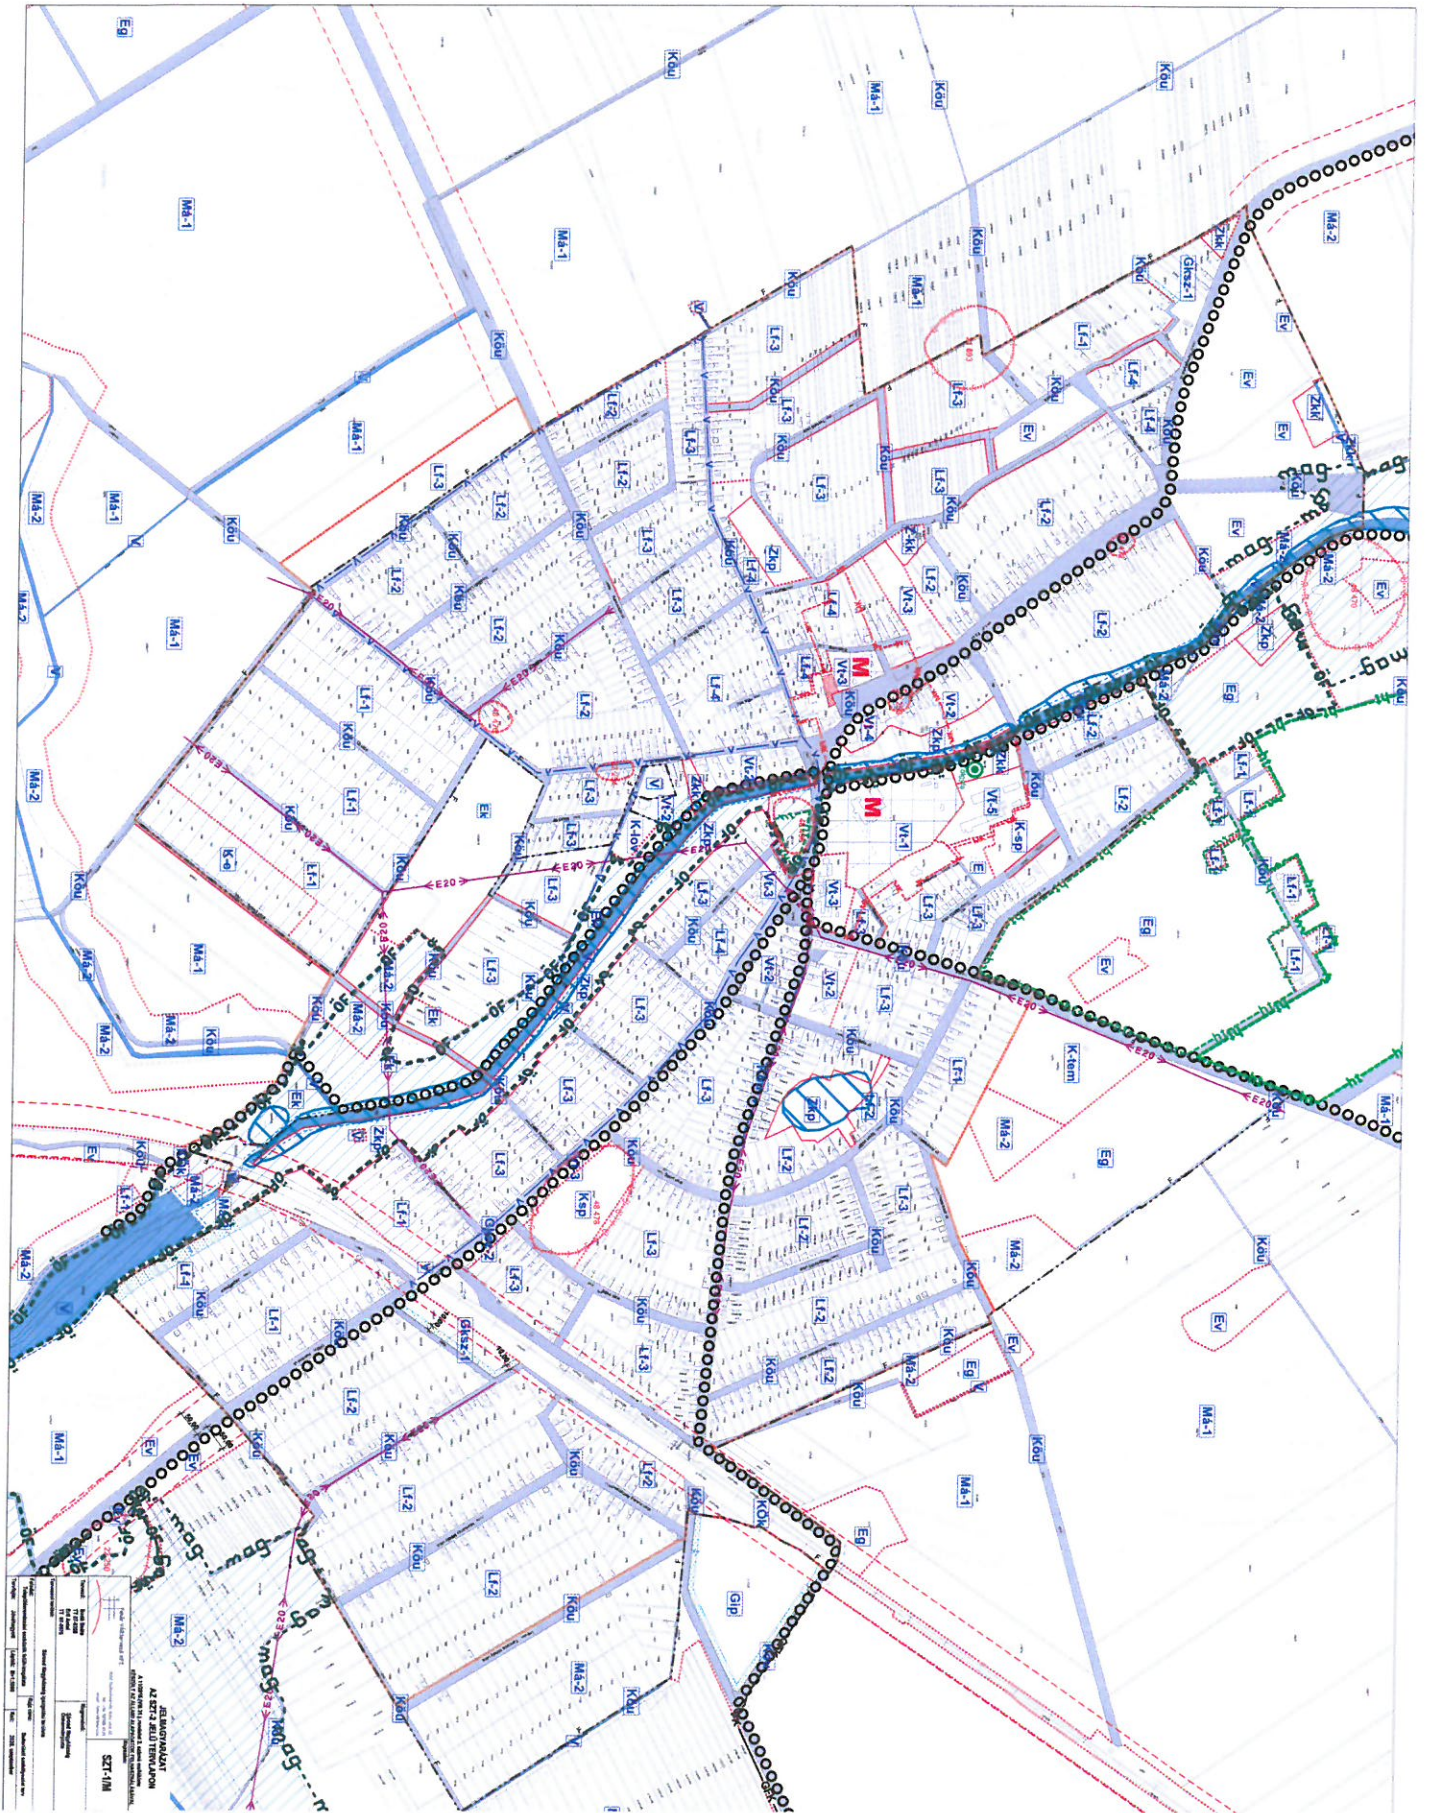

ZELANDIAWANT  
 HOOPWAAKANT 24 23 23 24  
 SCT-118  
 Scale: 1:1000  
 Date: 2023-11-18  
 Author: [Name]  
 Project: [Name]